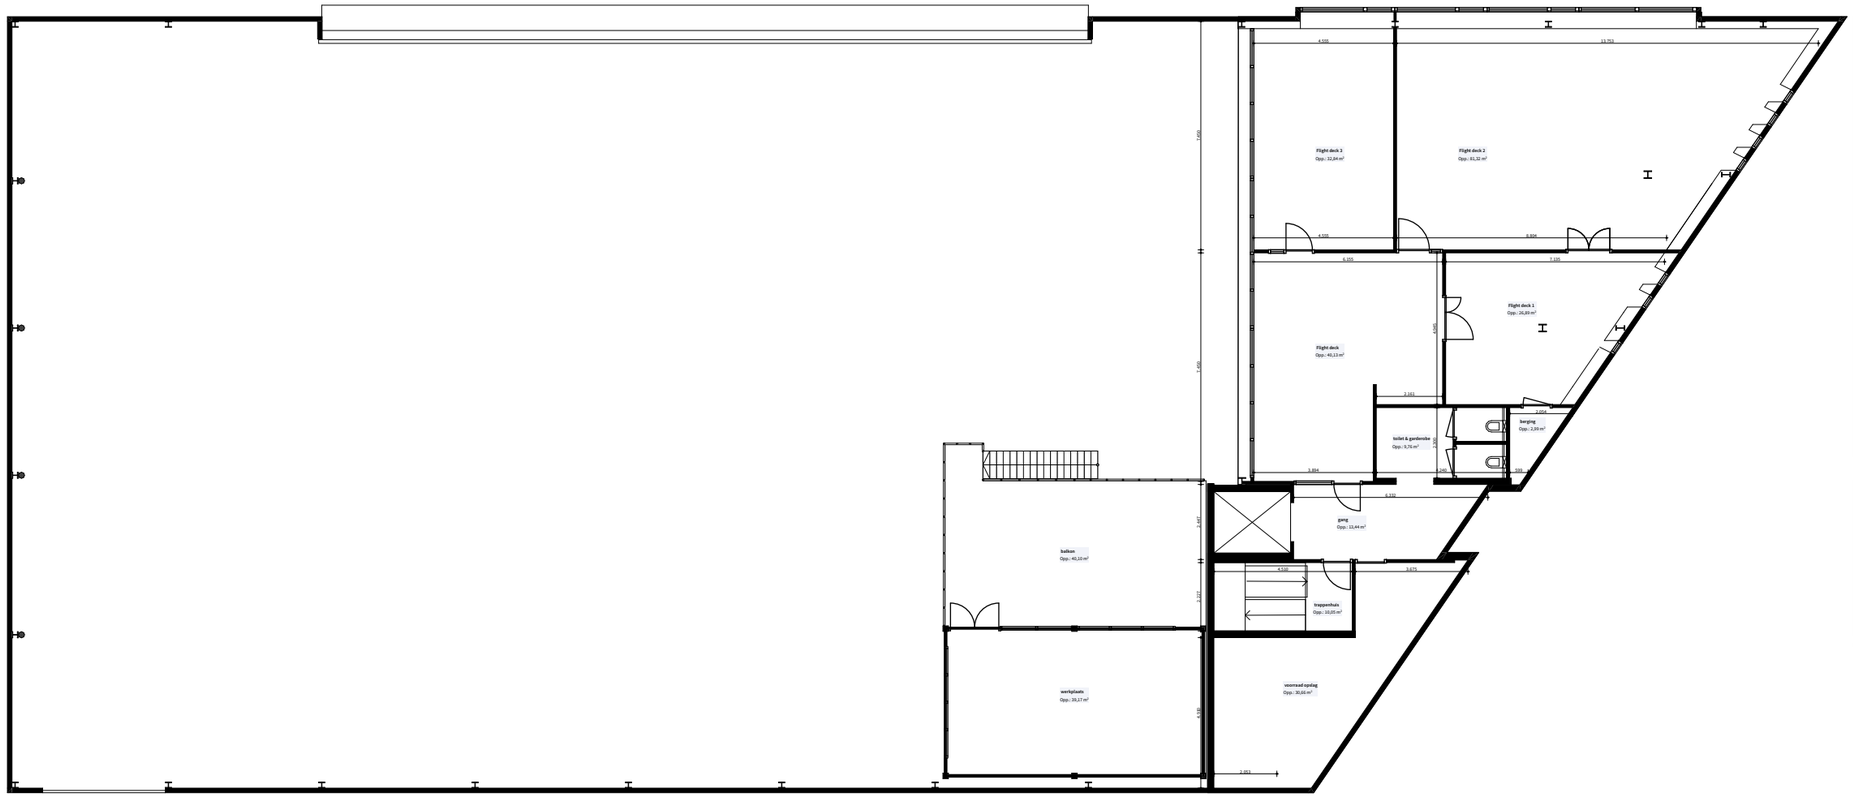

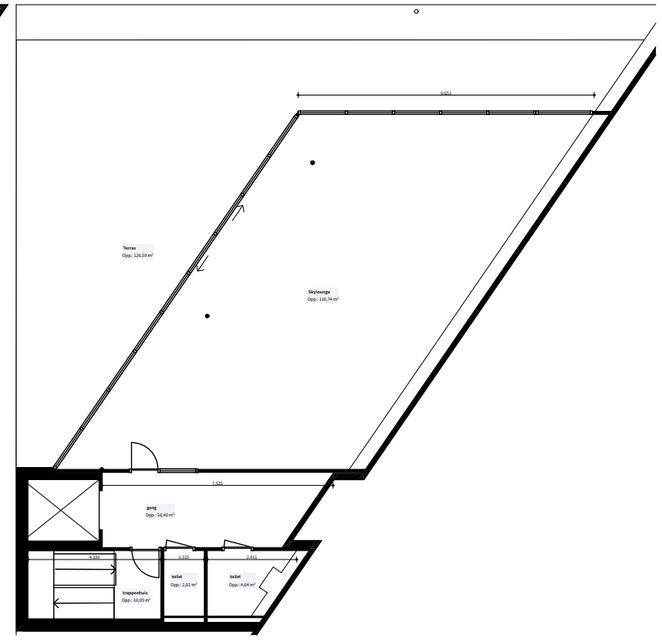

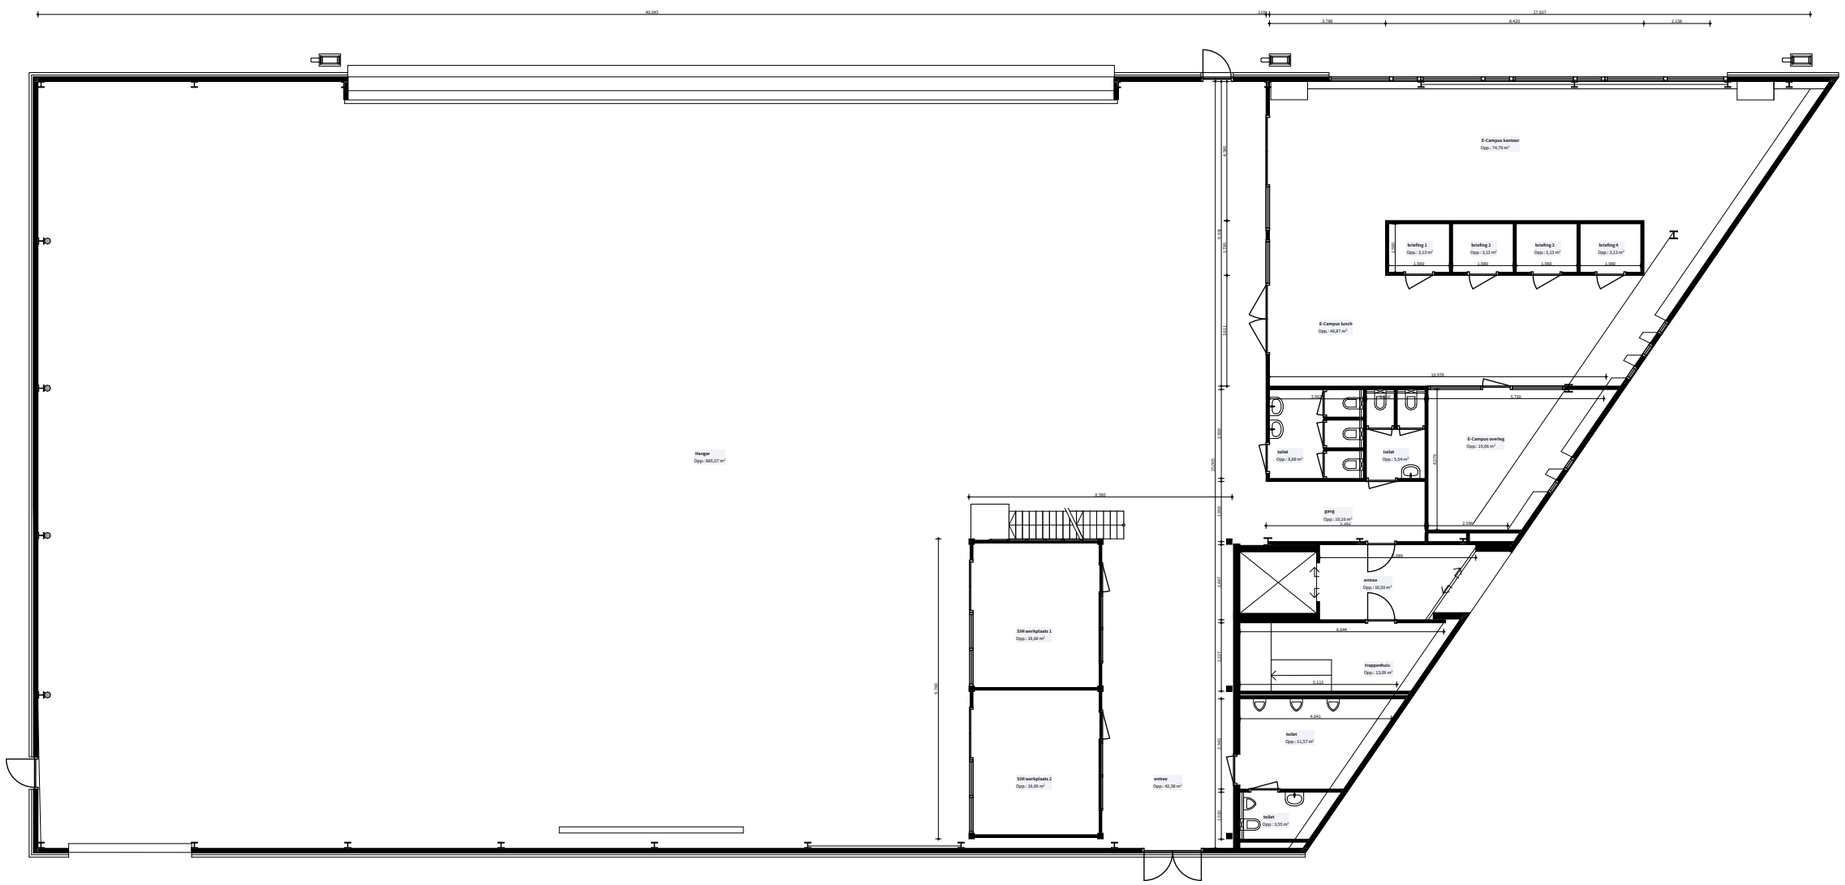

E-Deck
E-Campus, Teuge
Naomi Schiphorst Architect

100-PLG_A3
plattegronden E-Deck leeg
Schaal: 1:200
Datum: 17/01/2024
Status: Revisie